



COMUNIDAD  
CAMPESINA DE QUICAPATA

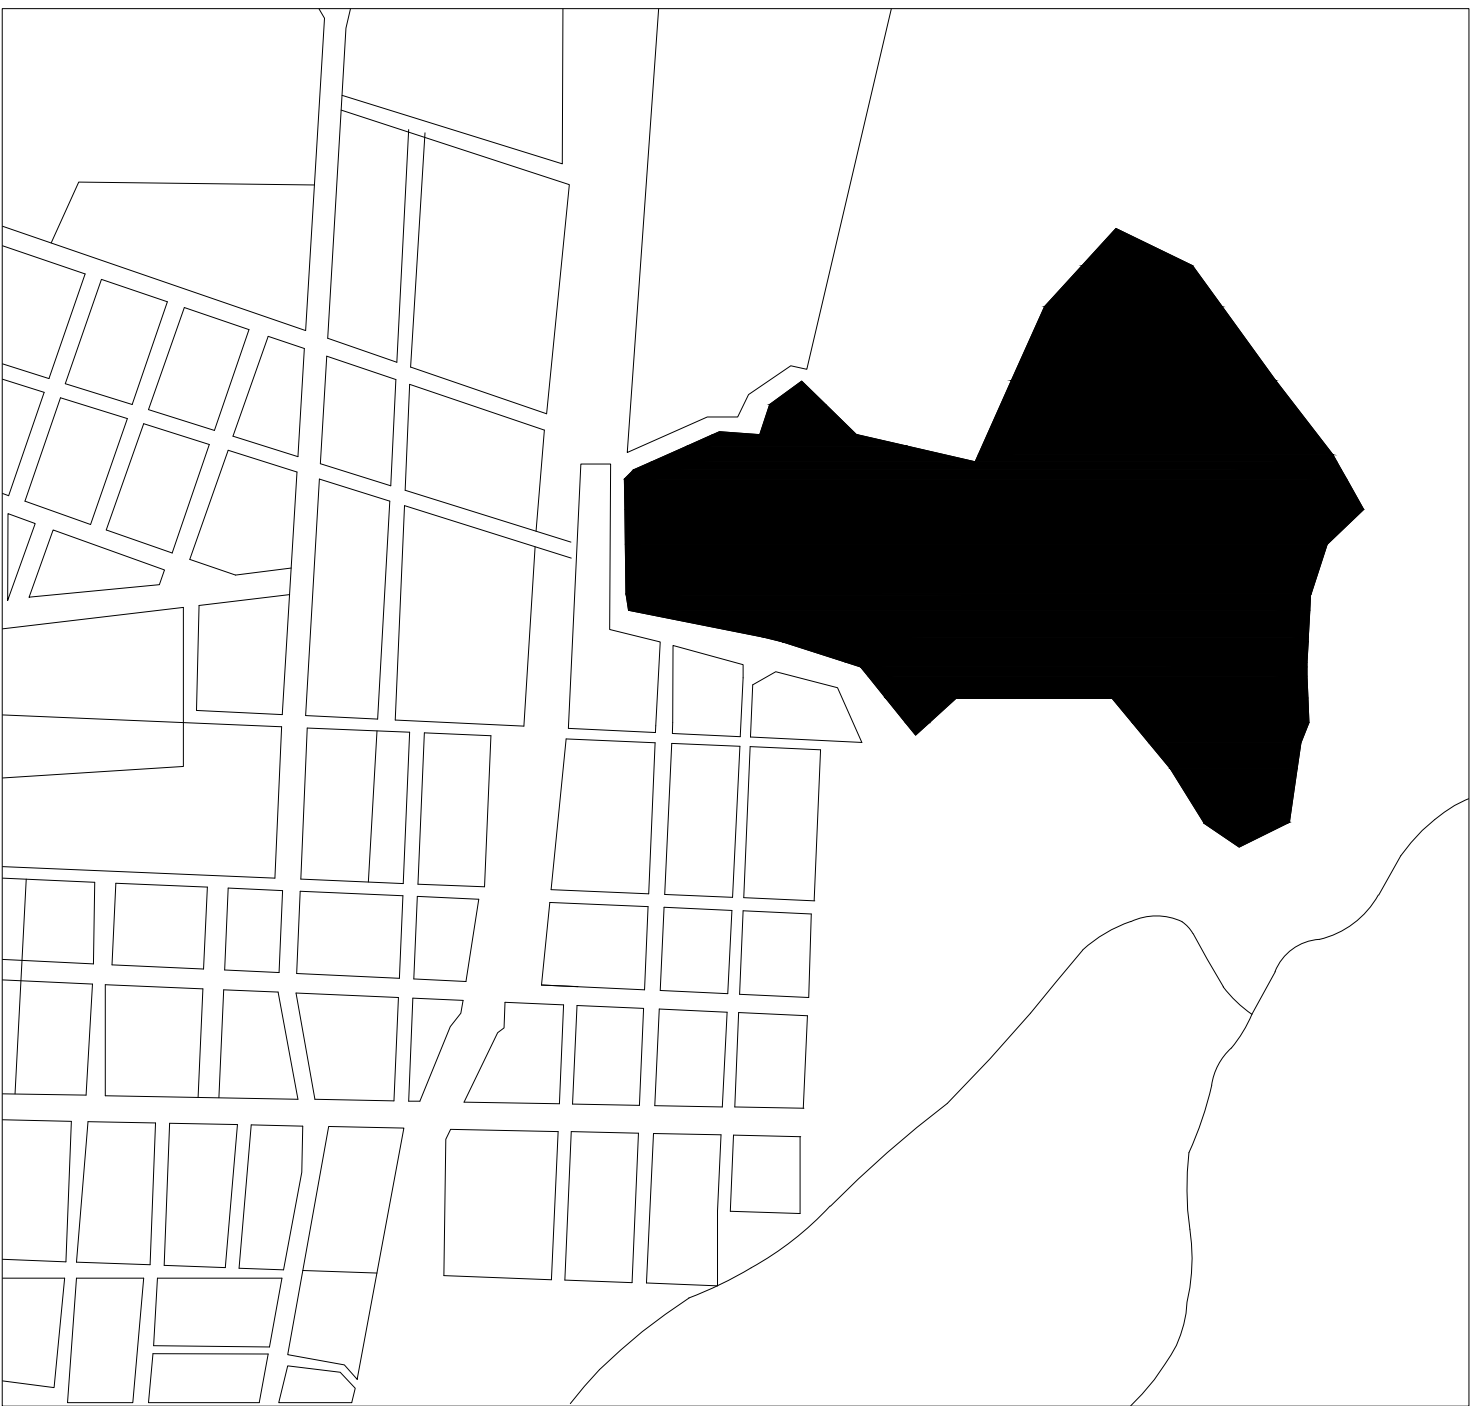

LOCALIZACION

COMUNIDAD CAMPESINA DE QUICAPATA

CERRO CAMPANAYOCC

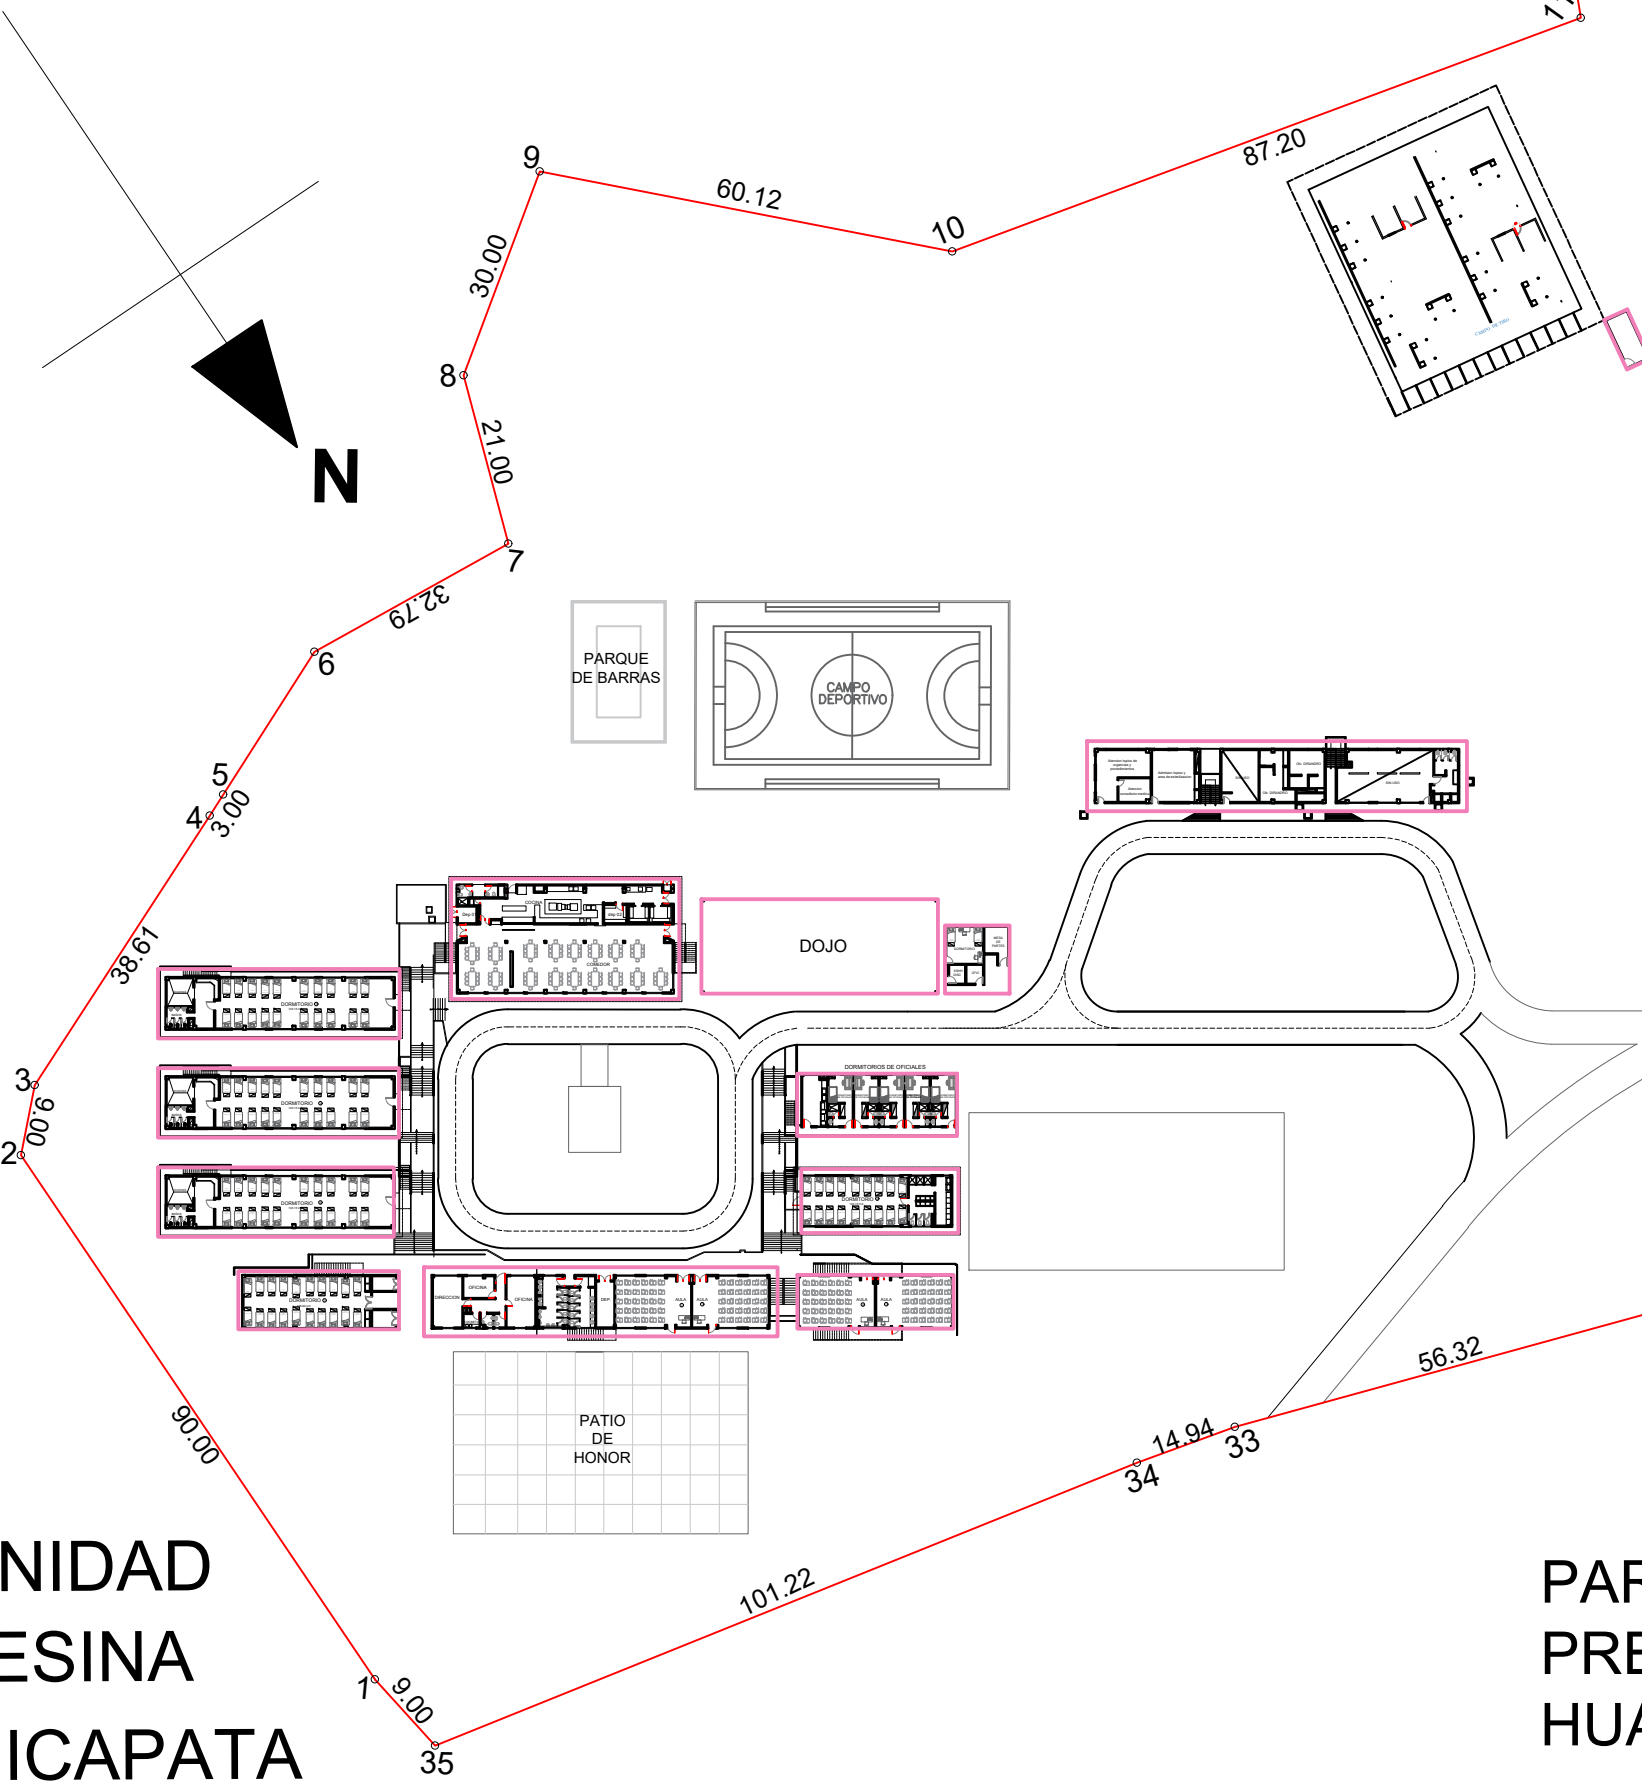

PARTIDA N° 11036055  
PREDIO RURAL- CARMEN ALTO-  
HUAMANGA - AYACUCHO

AREA: 16,346.43 m2



POLICIA NACIONAL  
DEL PERU

ESCUELA DE  
EDUCACION  
SUPERIOR TECNICO  
PROFESIONAL PNP  
-AYACUCHO

DEPARTAMENTO:  
AYACUCHO

PROVINCIA:  
HUAMANGA

DISTRITO:  
CARMEN ALTO

ESPECIALIDAD:  
ARQUITECTURA

PLANO:  
PLANO DE TERRENO

|                   |              |
|-------------------|--------------|
| ESCALA:           | FECHA:       |
| INDICADA<br>1/250 | OCTUBRE 2026 |

LÁMINA:  
  
P-01